


Dannstadt-Schauernheim Bebauungsplan „Zwischen Hauptstraße und Böhler Straße“

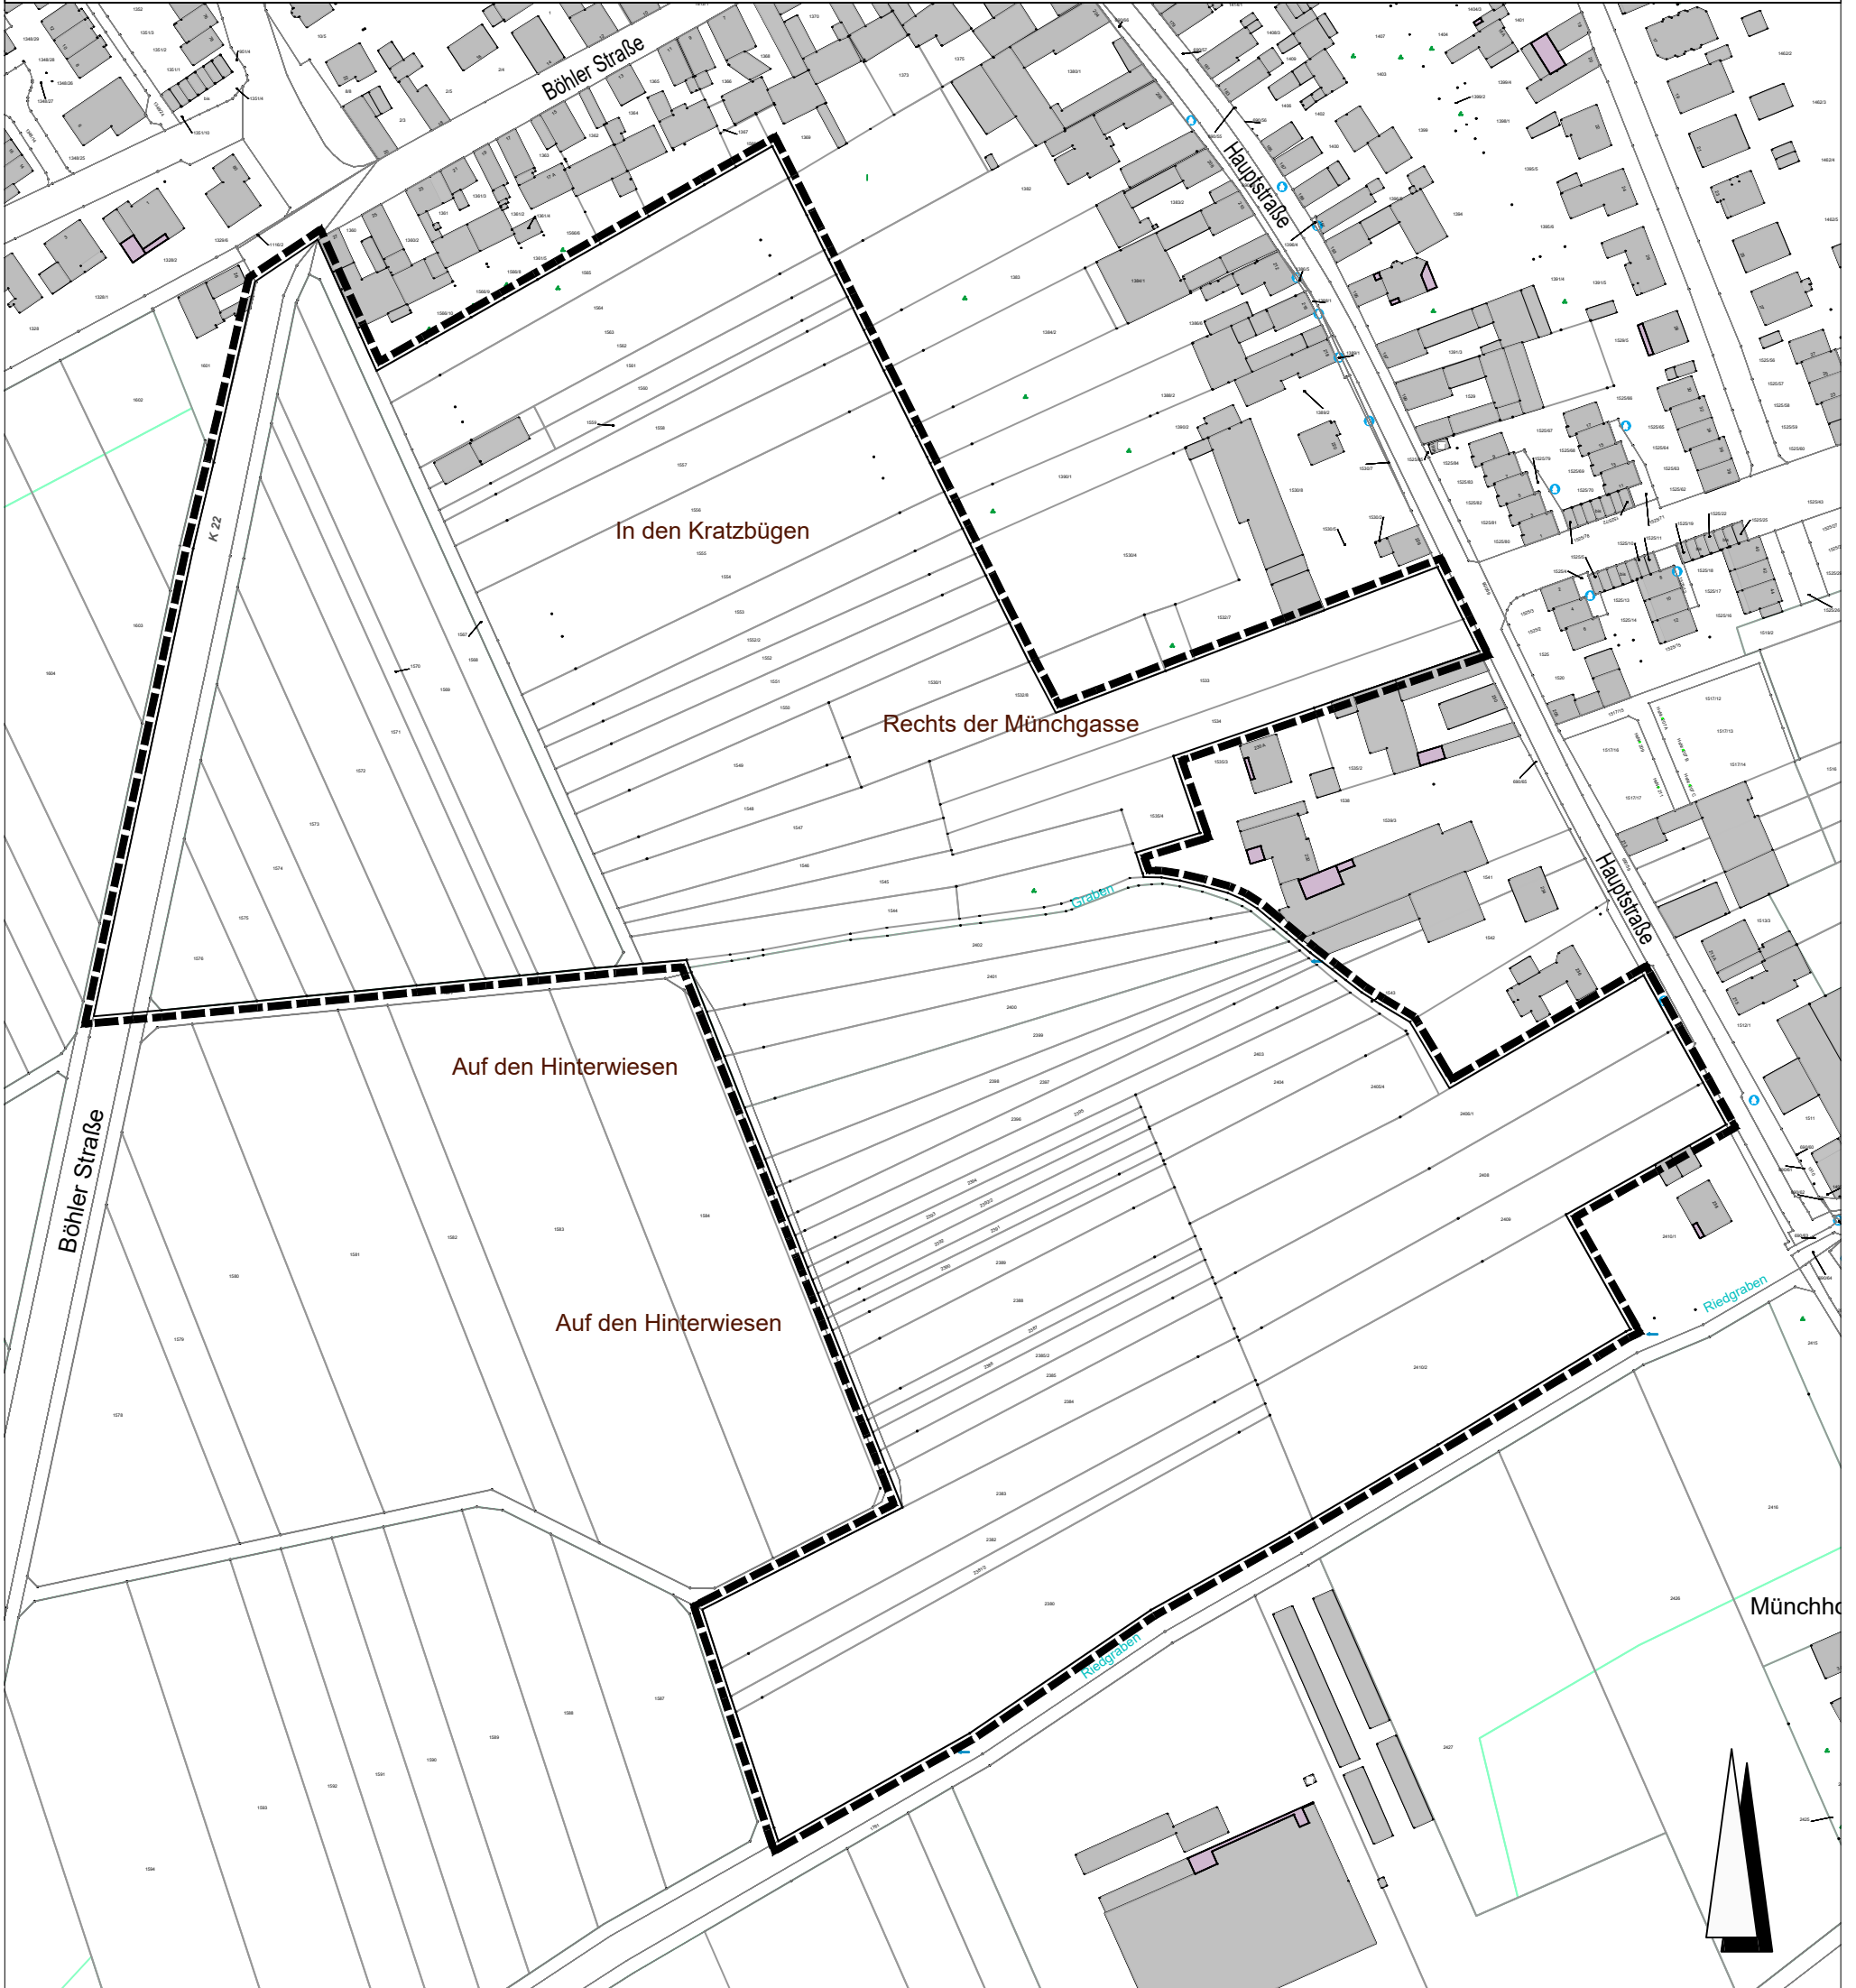

Anlage: Lageplan zur Verlängerung der Geltungsdauer der Veränderungssperre im Bereich des Bebauungsplanes "Zwischen Hauptstraße und Böhler Straße" in der Fassung vom 14.07.2020