


Ortsgemeinde Hochdorf-Assenheim

Vorhabenbezogener Bebauungsplan (mit integriertem Vorhaben- und Erschließungsplan)

"Im Untergarten - Änderung I und Erweiterung I"




M. 1:500

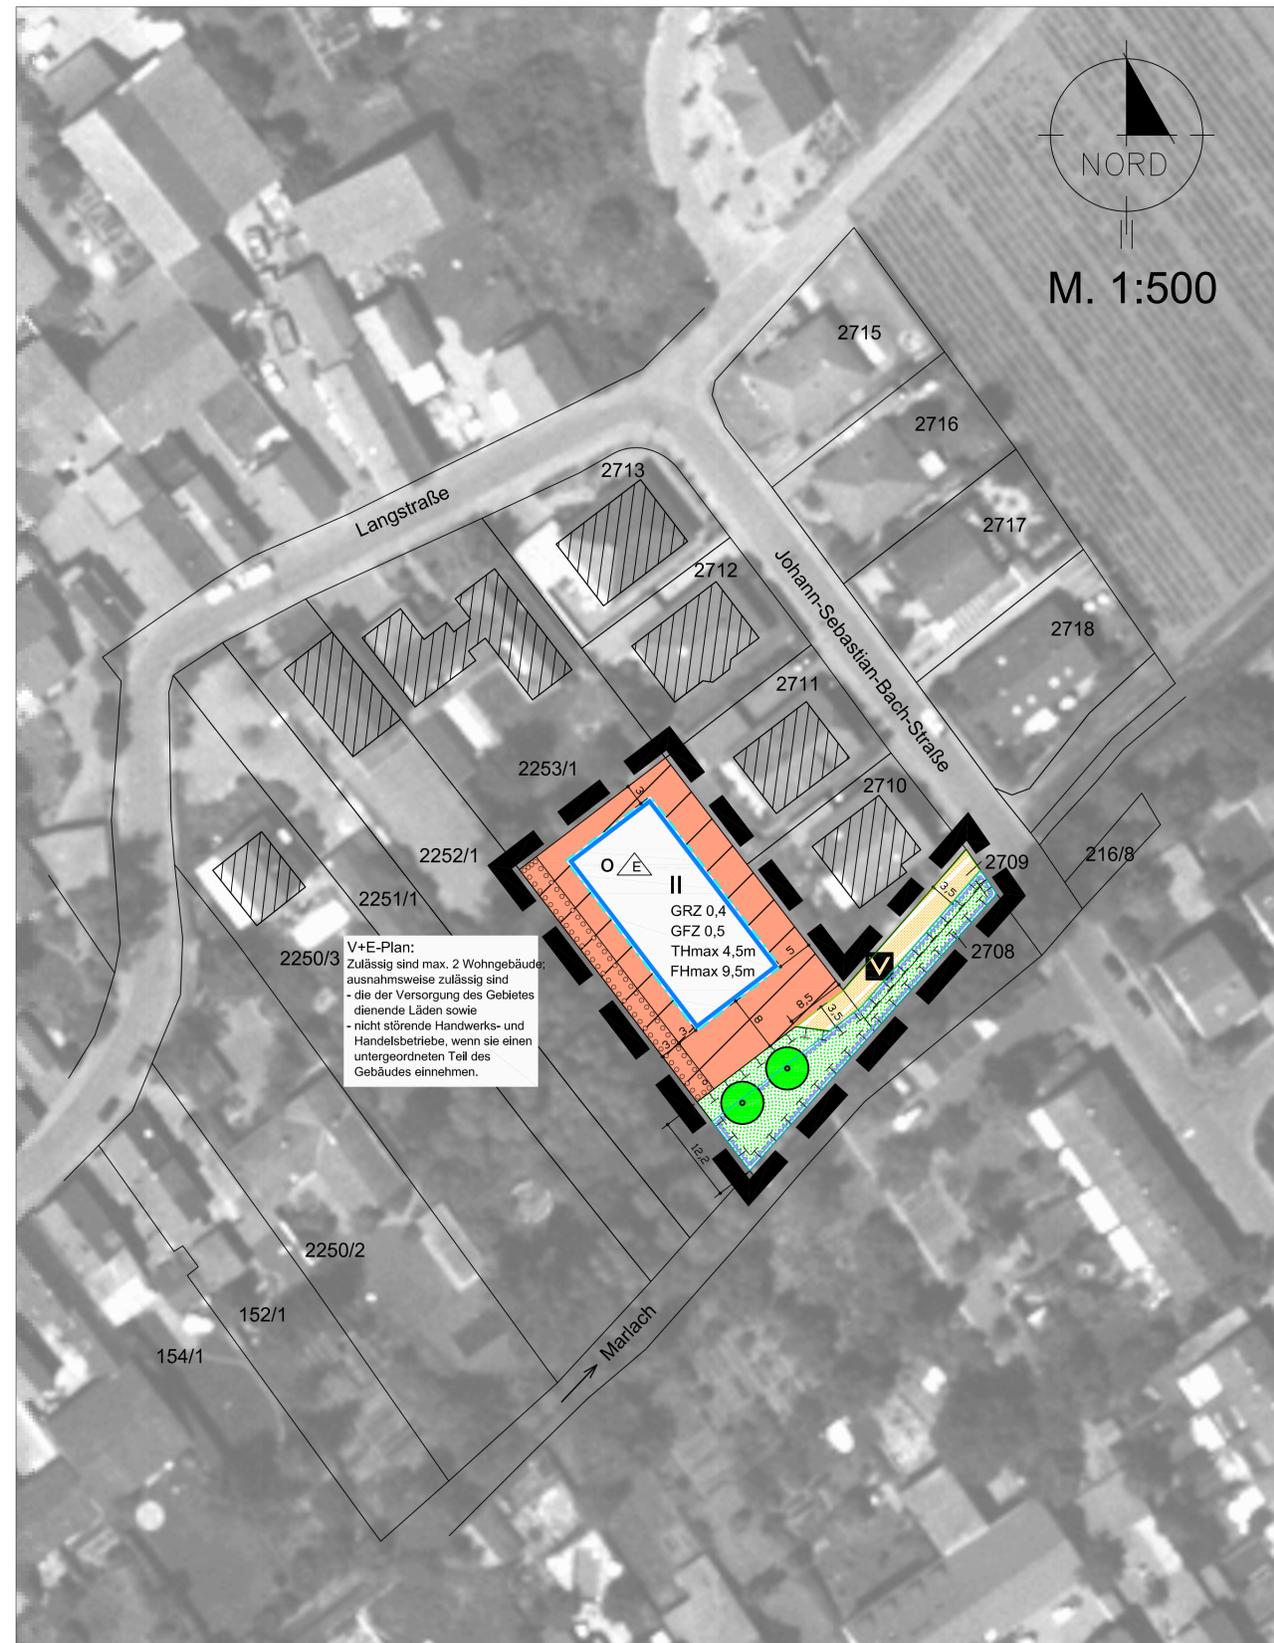

V+E-Plan:
Zulässig sind max. 2 Wohngebäude, ausnahmsweise zulässig sind - die der Versorgung des Gebietes dienende Läden sowie - nicht störende Handwerks- und Handelsbetriebe, wenn sie einen untergeordneten Teil des Gebäudes einnehmen.

Planzeichenerklärung:



Art der baulichen Nutzung (§ 9 Abs. 1 Nr. 1 BauGB)

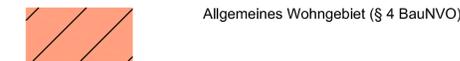

Maß der baulichen Nutzung (§ 9 Abs. 1 Nr. 1 BauGB)

- GRZ = 0,4 Grundflächenzahl
- GFZ = 0,5 Geschossflächenzahl
- THmax = 4,5 m max. zulässige Traufhöhe
- FHmax = 9,5 m max. zulässige Firsthöhe
- II Zahl der Vollgeschosse (Höchstgrenze)

Bauweise/überbaubare Grundstücksflächen (§ 9 Abs. 1 Nr. 2 BauGB)

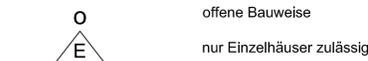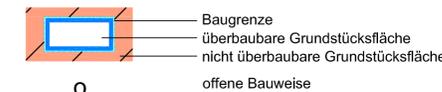


Verkehrsflächen (§ 9 Abs. 1 Nr. 11 BauGB)




Flächen für die Rückhaltung und Versickerung von Niederschlagswasser (§ 9 Abs. 1 Nr. 14 BauGB)



Öffentliche Grünflächen (§ 9 Abs. 1 Nr. 15 BauGB)

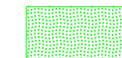

Flächen für Maßnahmen zum Schutz, zur Pflege und zur Entwicklung von Natur und Landschaft (§ 9 Abs. 1 Nr. 20 BauGB)

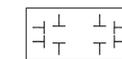

Flächen zum Anpflanzen von Bäumen, Sträuchern und sonstigen Bepflanzungen (§ 9 Abs. 1 Nr. 25a BauGB)



Sonstige Planzeichen



Hinweis:

Der Vorhabenbezogene Bebauungsplan und der Vorhaben- und Erschließungsplan sind gemeinsam in einer Planzeichnung aufgenommen; der Vorhaben- und Erschließungsplan ist damit Bestandteil des Vorhabenbezogenen Bebauungsplanes (§ 12 Abs. 3 BauGB). Der Geltungsbereich ist identisch. Planzeichnung, Textfestsetzungen und Begründung stimmen überein.

Verfahrensvermerke:

- | | |
|--|------------------------------------|
| 1. Aufstellungsbeschluss gemäß § 2 Abs. 1 BauGB | 23.09.2003 |
| 2. Bekanntmachung des Aufstellungsbeschlusses gemäß § 2 Abs. 1 BauGB | 16.12.2005 |
| 3. Bekanntmachung der frühzeitigen Öffentlichkeitsbeteiligung gemäß § 3 Abs. 1 BauGB | 16.12.2005 |
| 4. Frühzeitige Beteiligung der Öffentlichkeit gemäß § 3 Abs. 1 BauGB | von: 27.12.2005
bis: 10.01.2006 |
| 5. Frühzeitige Beteiligung der Behörden und sonstigen Träger öffentlicher Belange gemäß § 4 Abs. 1 BauGB mit Schreiben vom | 21.01.2005 |
| 6. Prüfung der eingegangenen Anregungen aus der frühzeitigen Öffentlichkeitsbeteiligung und der Beteiligung der Behörden und sonstigen Träger öffentlicher Belange | 09.05.2006 |
| 7. Beschluss über die öffentliche Auslegung des Planentwurfes gemäß § 3 Abs. 2 BauGB | 09.05.2006 |
| 8. Bekanntmachung der öffentlichen Auslegung gemäß § 3 Abs. 2 BauGB | 21.09.2007 |
| 9. Benachrichtigung der Behörden und sonstigen Träger öffentlicher Belange über die öffentliche Auslegung gemäß § 3 Abs. 2 BauGB mit Schreiben vom | 26.09.2007 |
| 10. Öffentliche Auslegung des Bebauungsplanentwurfes gemäß § 3 Abs. 2 BauGB | von: 01.10.2007
bis: 02.11.2007 |
| 11. Prüfung der eingegangenen Anregungen der Bürger und Bürgerinnen und der Behörden und sonstigen Träger öffentlicher Belange | 12.02.2008 |
| 12. Satzungsbeschluss gemäß § 10 Abs. 1 BauGB | |
| 13. Ausfertigung:
Es wird bestätigt, dass der Inhalt dieses Bebauungsplanes mit seinen Festsetzungen durch Zeichnung, Farbe, Schrift und Text mit den hierzu ergangenen Beschlüssen des Gemeinderats übereinstimmt und dass die für die Rechtswirksamkeit maßgebenden Verfahrensvorschriften eingehalten worden sind. | |
| 14. Ortsübliche Bekanntmachung und Inkrafttreten der Satzung gemäß § 10 Abs. 3 BauGB | |

Der Bürgermeister

Rechtsgrundlagen:

Baugesetzbuch (BauGB)
in der Fassung vom 27.08.1997 (BGBl. I S. 2141, ber. 1998 I S. 137), neu gefasst durch Bekanntmachung vom 23.09.2004, zuletzt geändert durch das Gesetz zur Erleichterung von Planungsvorhaben für die Innenentwicklung der Städte vom 21.12.2006 (BGBl. I S. 3316)

Baunutzungsverordnung (BauNVO)
in der Fassung der Bekanntmachung vom 23. Januar 1990 (BGBl. I S. 132), geändert durch Einigungsvertrag vom 31. August 1990 (BGBl. II S. 889, 1124) und Art. 3 Investitionsförderungs- und Wohnbaulandgesetz vom 22. April 1993 (BGBl. I S. 466)

Planzeichenverordnung 1990 (PlanzV 90)
vom 18.12.1990 (BGBl. 1991 I S. 58)

Landesbauordnung für Rheinland-Pfalz (LBauO)
in der Fassung vom 24.11.1998 (GVBl. 1998, S. 365), zuletzt geändert durch Gesetz vom 04.07.2007 (GVBl. S. 105)

Denkmalschutzgesetz für Rheinland-Pfalz (DSchG)
vom 23. März 1978 (GVBl. 1978, S. 159), geändert durch Gesetz vom 28.9.2005, (GVBl. S. 387)

Vorhabenbezogener Bebauungsplan und Vorhaben- und Erschließungsplan

"Im Untergarten - Änderung I und Erweiterung I"

Satzung, Stand 02/2008

Bearbeitung: **Ingenieurbüro Engel**
Raum- und Umweltplanung
Schwerdstr. 8 Tel. 06232-629590
67346 Speyer Fax 06232-629592
engel-speyer@t-online.de