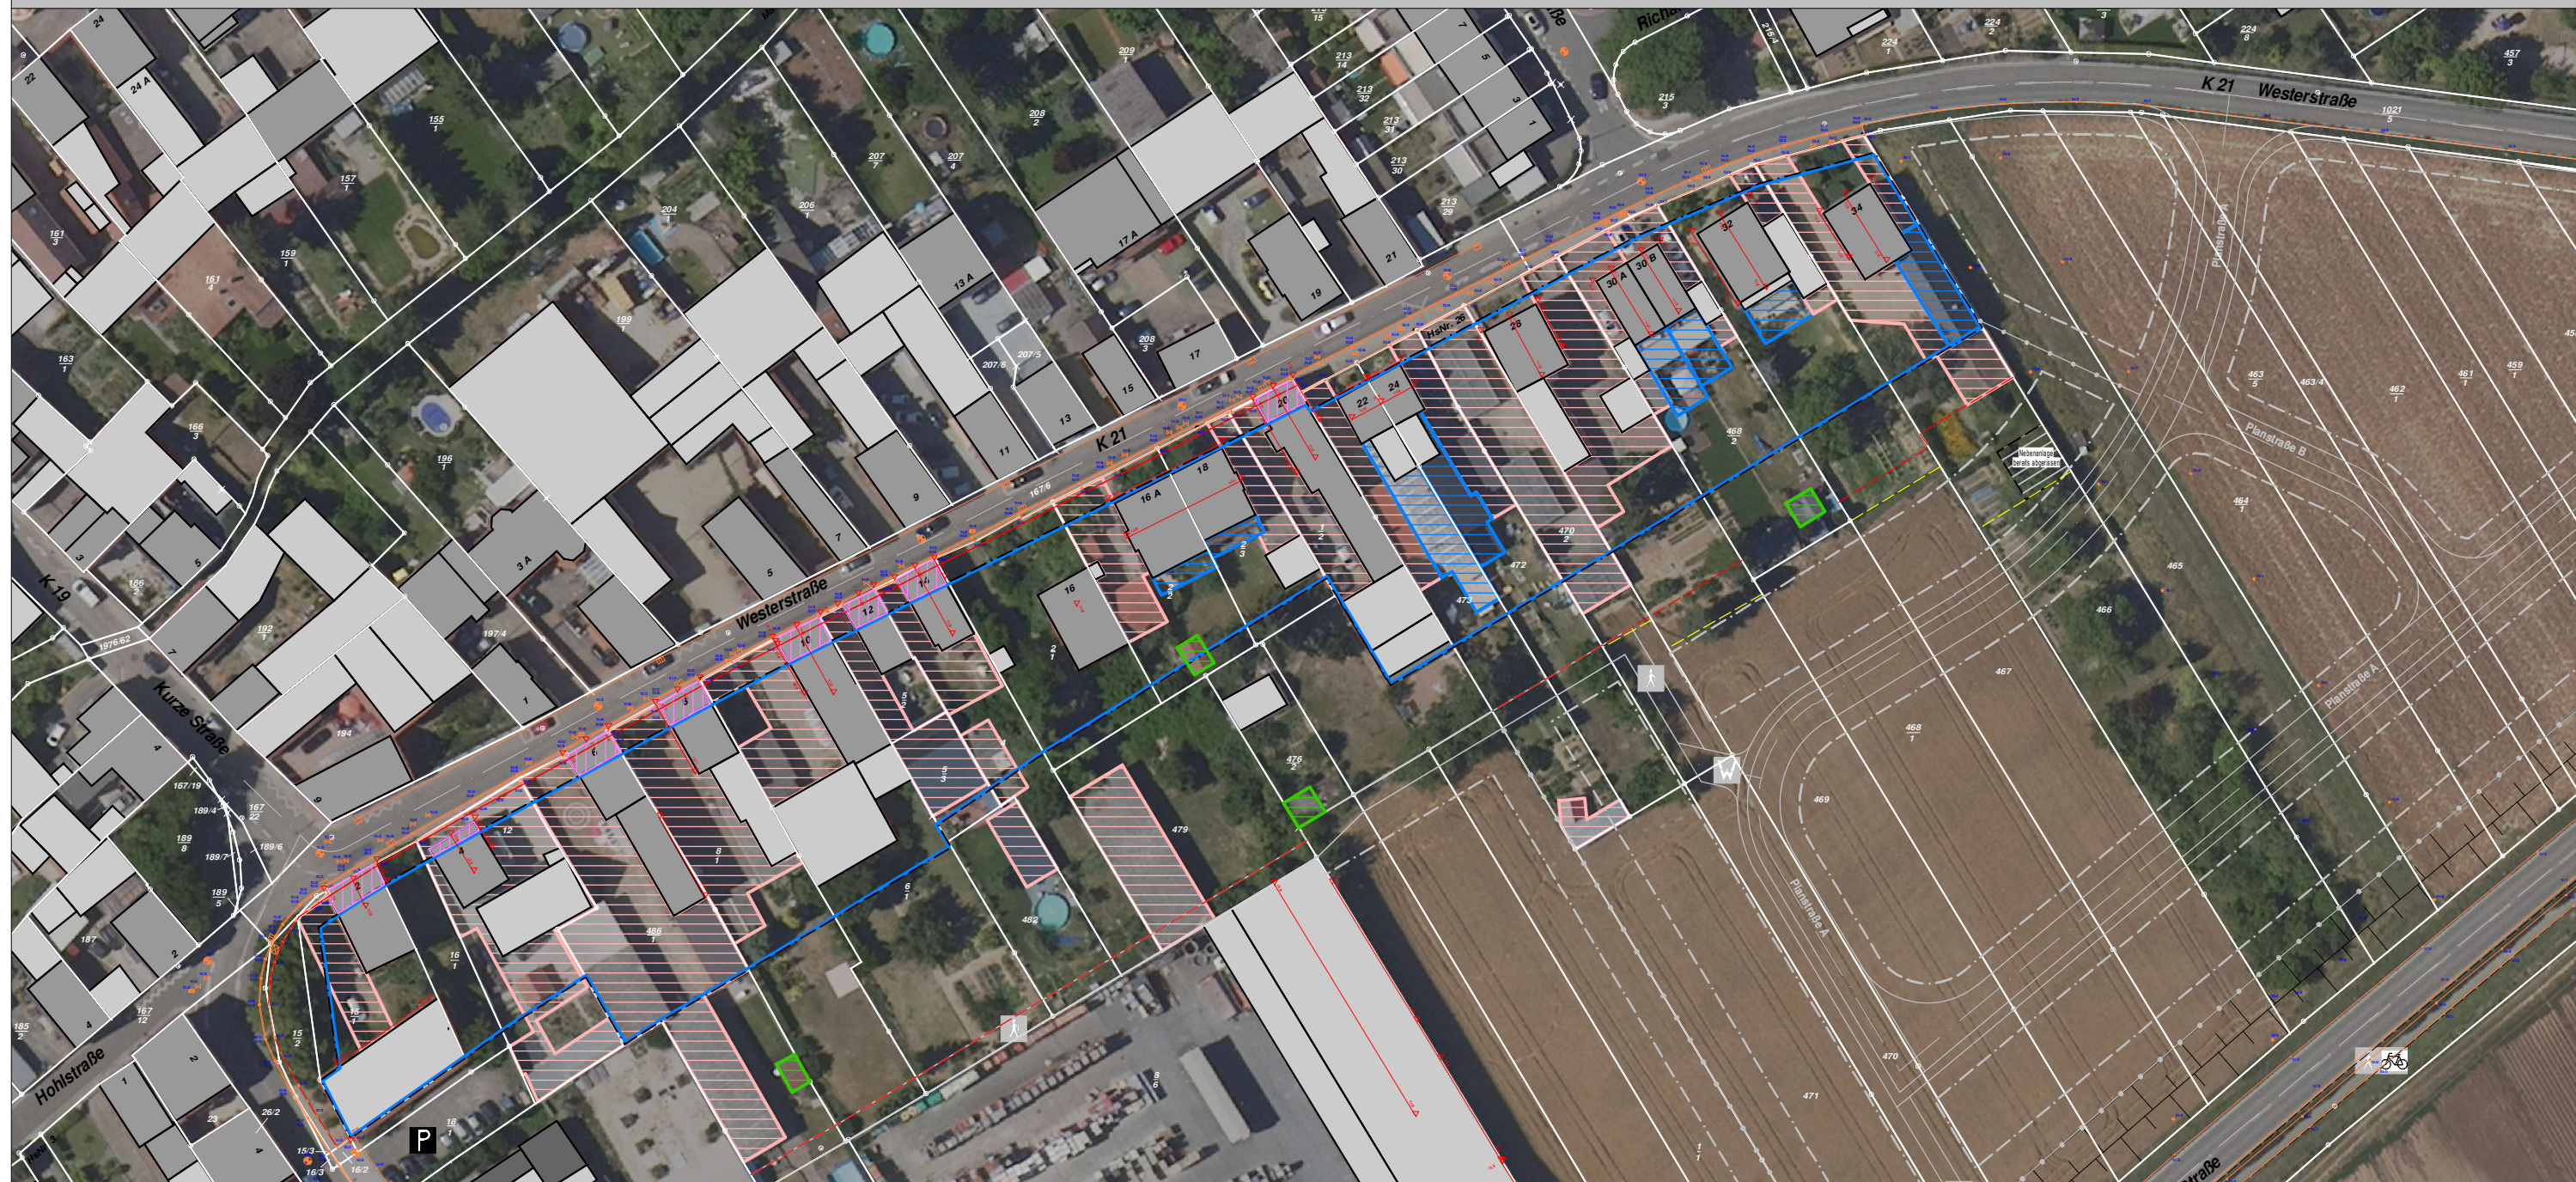

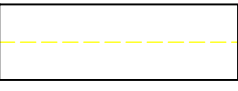



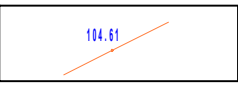
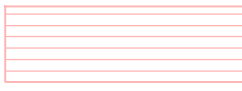
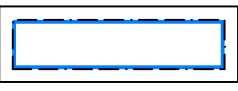
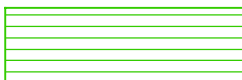
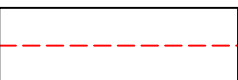


GRZ-, GFZ- UND GEBÄUDEHÖHENERMITTLUNG



LEGENDE

	Hauptgebäude gemäß Liegenschaftskarte (GRZ I)		Fiktive hintere Grundstücksgrenze analog Nutzungsartengrenze gem. Liegenschaftskarte
	Nebengebäude gemäß Liegenschaftskarte (GRZ II)		Vermessungstechnisch aufgenommene Gebäudehöhen in m ü. NN
	Wohngebäudeanbau, Terrasse (GRZ I)		Vermessungstechnisch aufgenommene Vorderkante Gehweg und Rinnenplatte in m ü. NN
	Nebengebäude, Garage, Zufahrt (GRZ II)		Geplante überbaubare Grundstücksfläche BBP "Westerstraße"
	Nebenanlage		Geplante Grundstücksgrenze BBP "Westerstraße"